



Taklutning: 26°

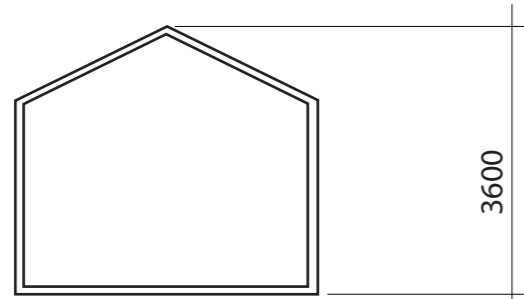


SEKTION

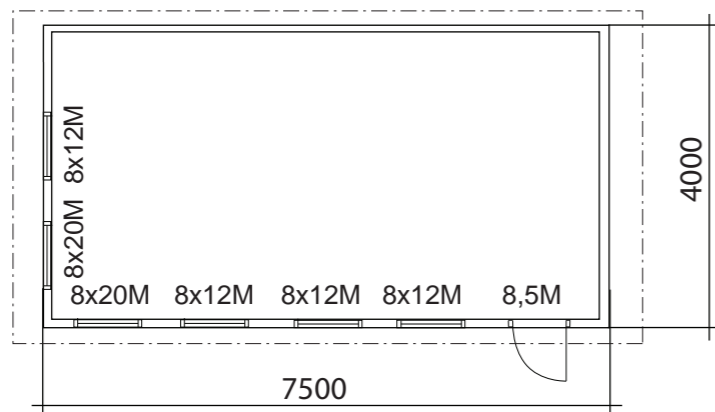


PLAN

BYGGNADSAREA 30 m²


FASADKULÖR:

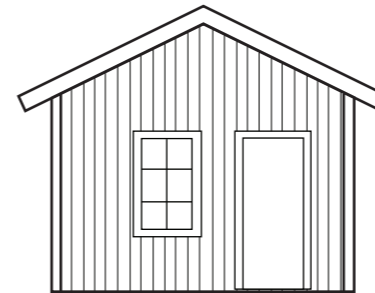


FASAD MOT

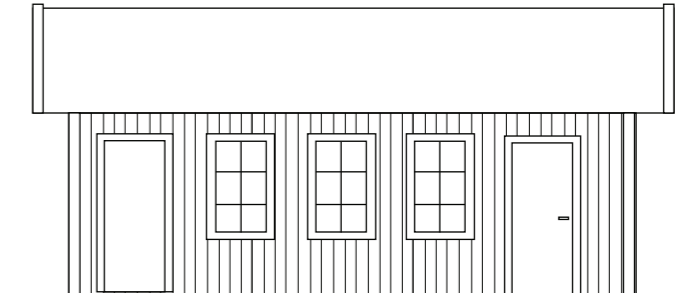

FASAD MOT

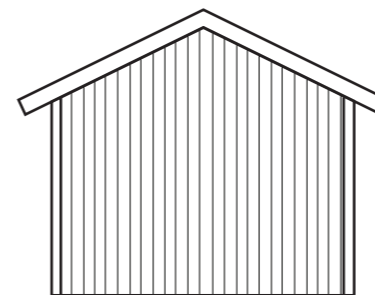

FASAD MOT

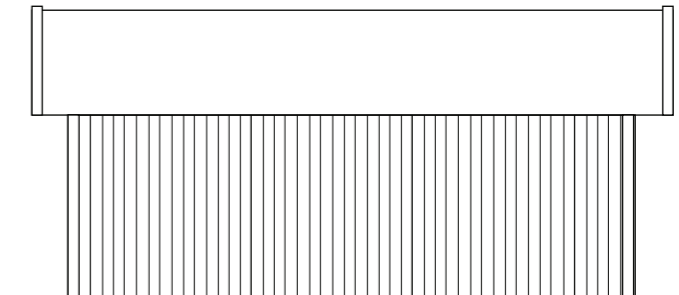

FASAD MOT



RITAD AV
Sören Olsson

2012-09-14


BYGGLOVSRITNING WILMA 30

Namn:
Adress:
Telefon:


Fastighetsbeteckning:

Fastighetsadress:

SKALA 1:100 A3

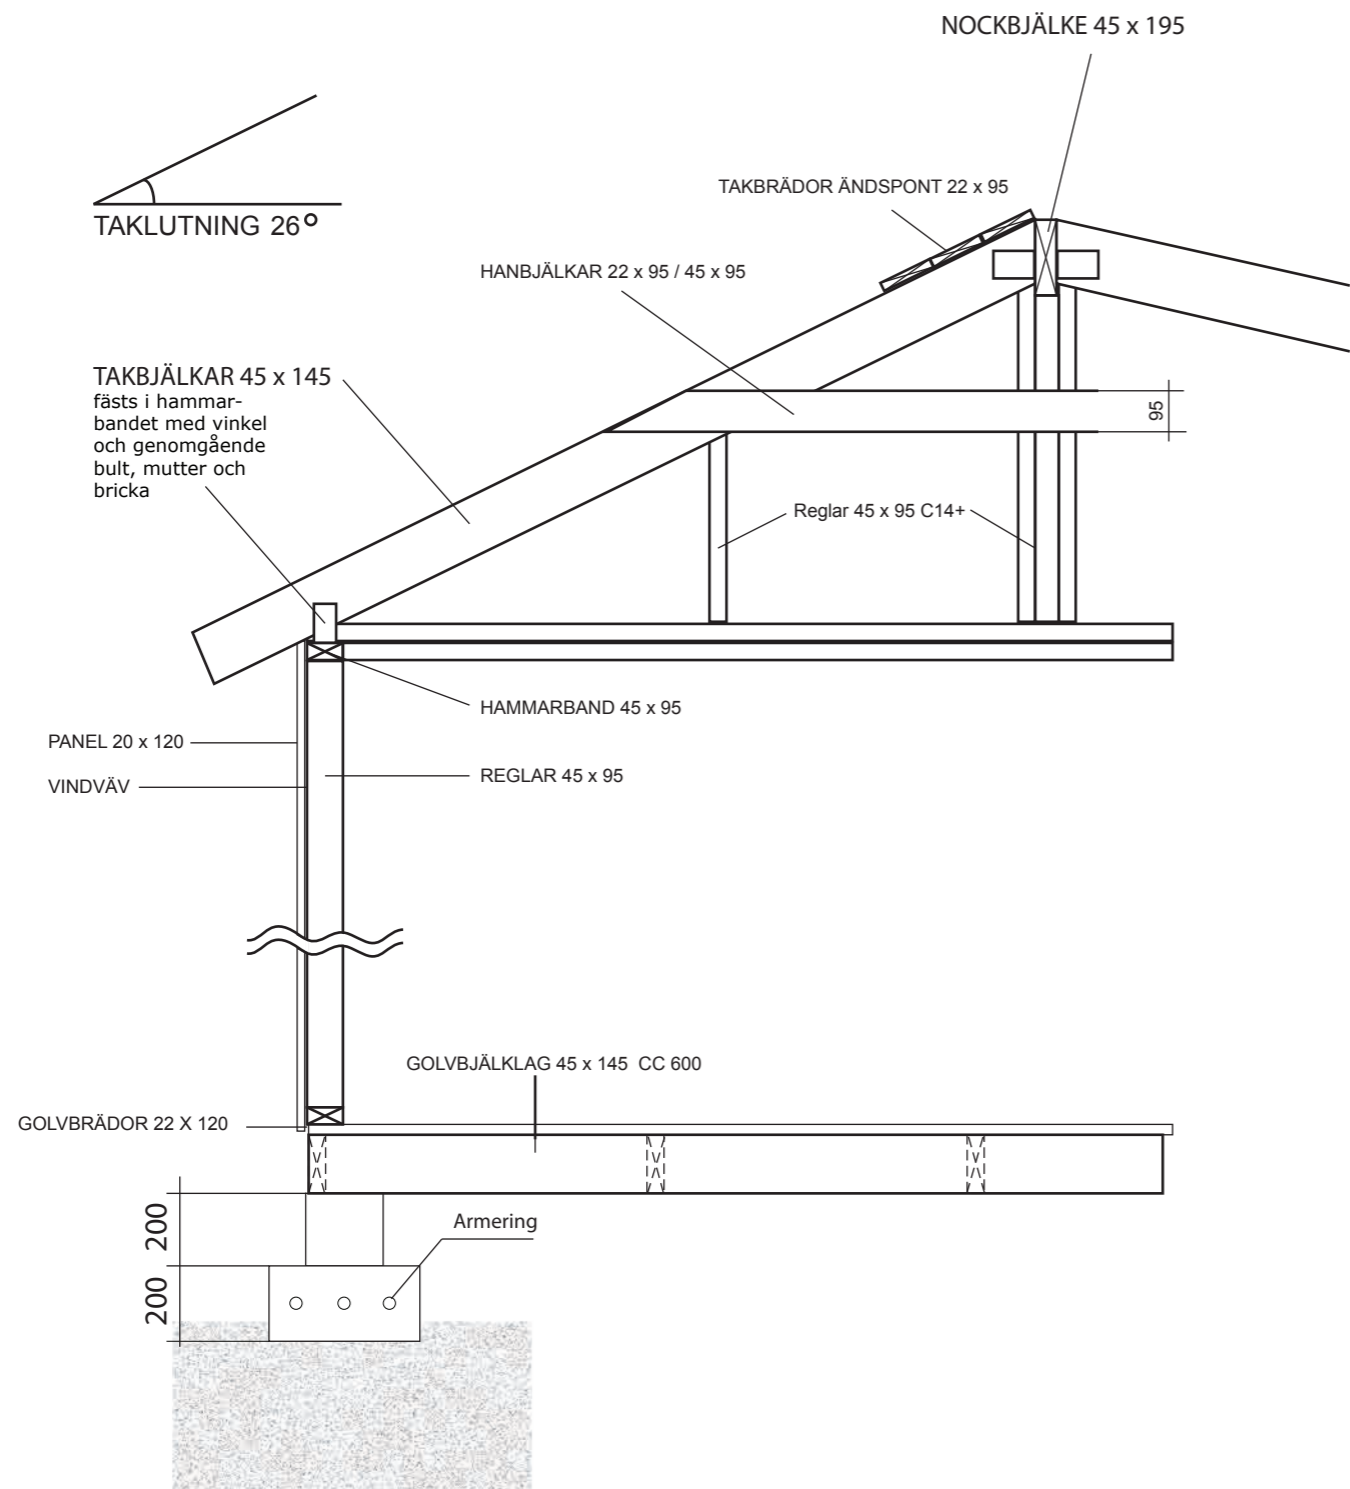

Grundläggningsprincip Plintar

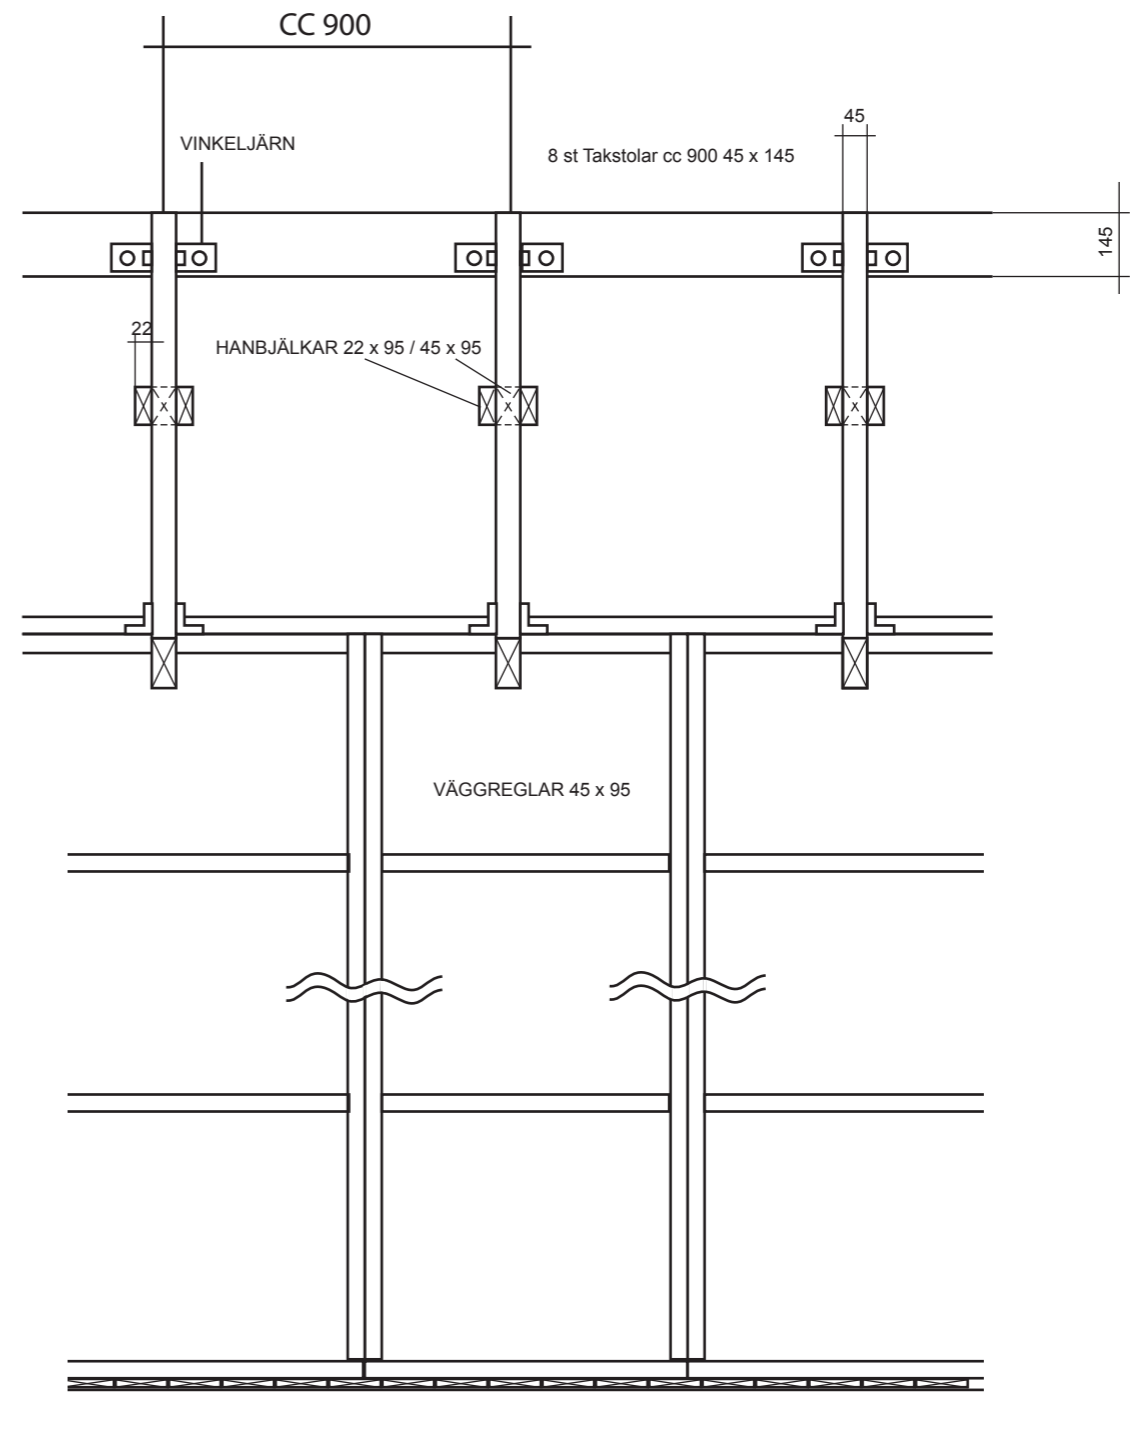

VIRKESDIMENSIONER

Nockbjälke Fingerskarvad 45 x 195 K 24
 Golvbjälklag Fingerskarvad 45 x 145 K 12
 Takstolar 45 x 145 C14+
 Väggreglar 45 x 95 C14+
 Hanbjälkar 45 x 95 C14+
 Hanbjälkar 22 x 95 C14+
 Övrigt virke 22 x 70-220



RITAD AV
SD

2015-09-15

BYGGLOVSRITNING WILMA

Namn:
Adress:
Telefon:

Fastighetsbeteckning:

Fastighetsadress:

SKALA 1 :50

A3