
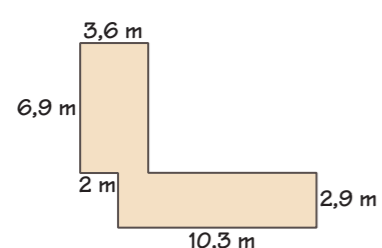
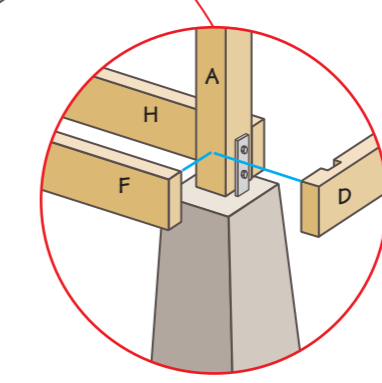
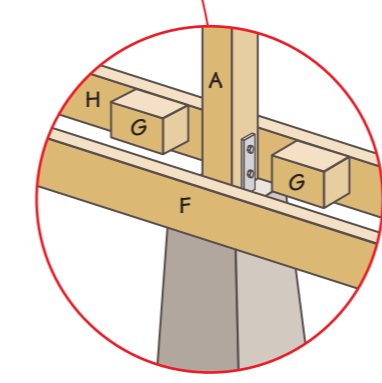
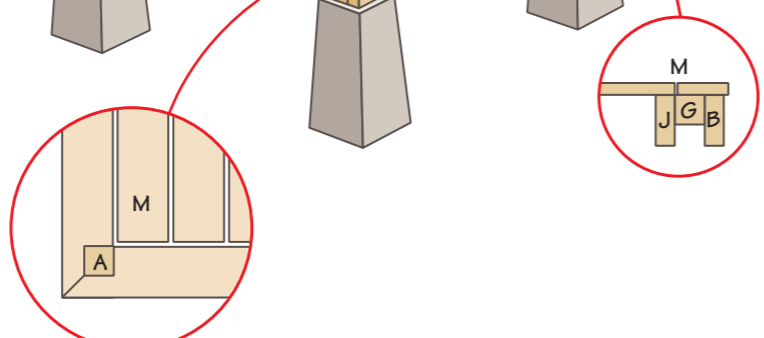


MALL

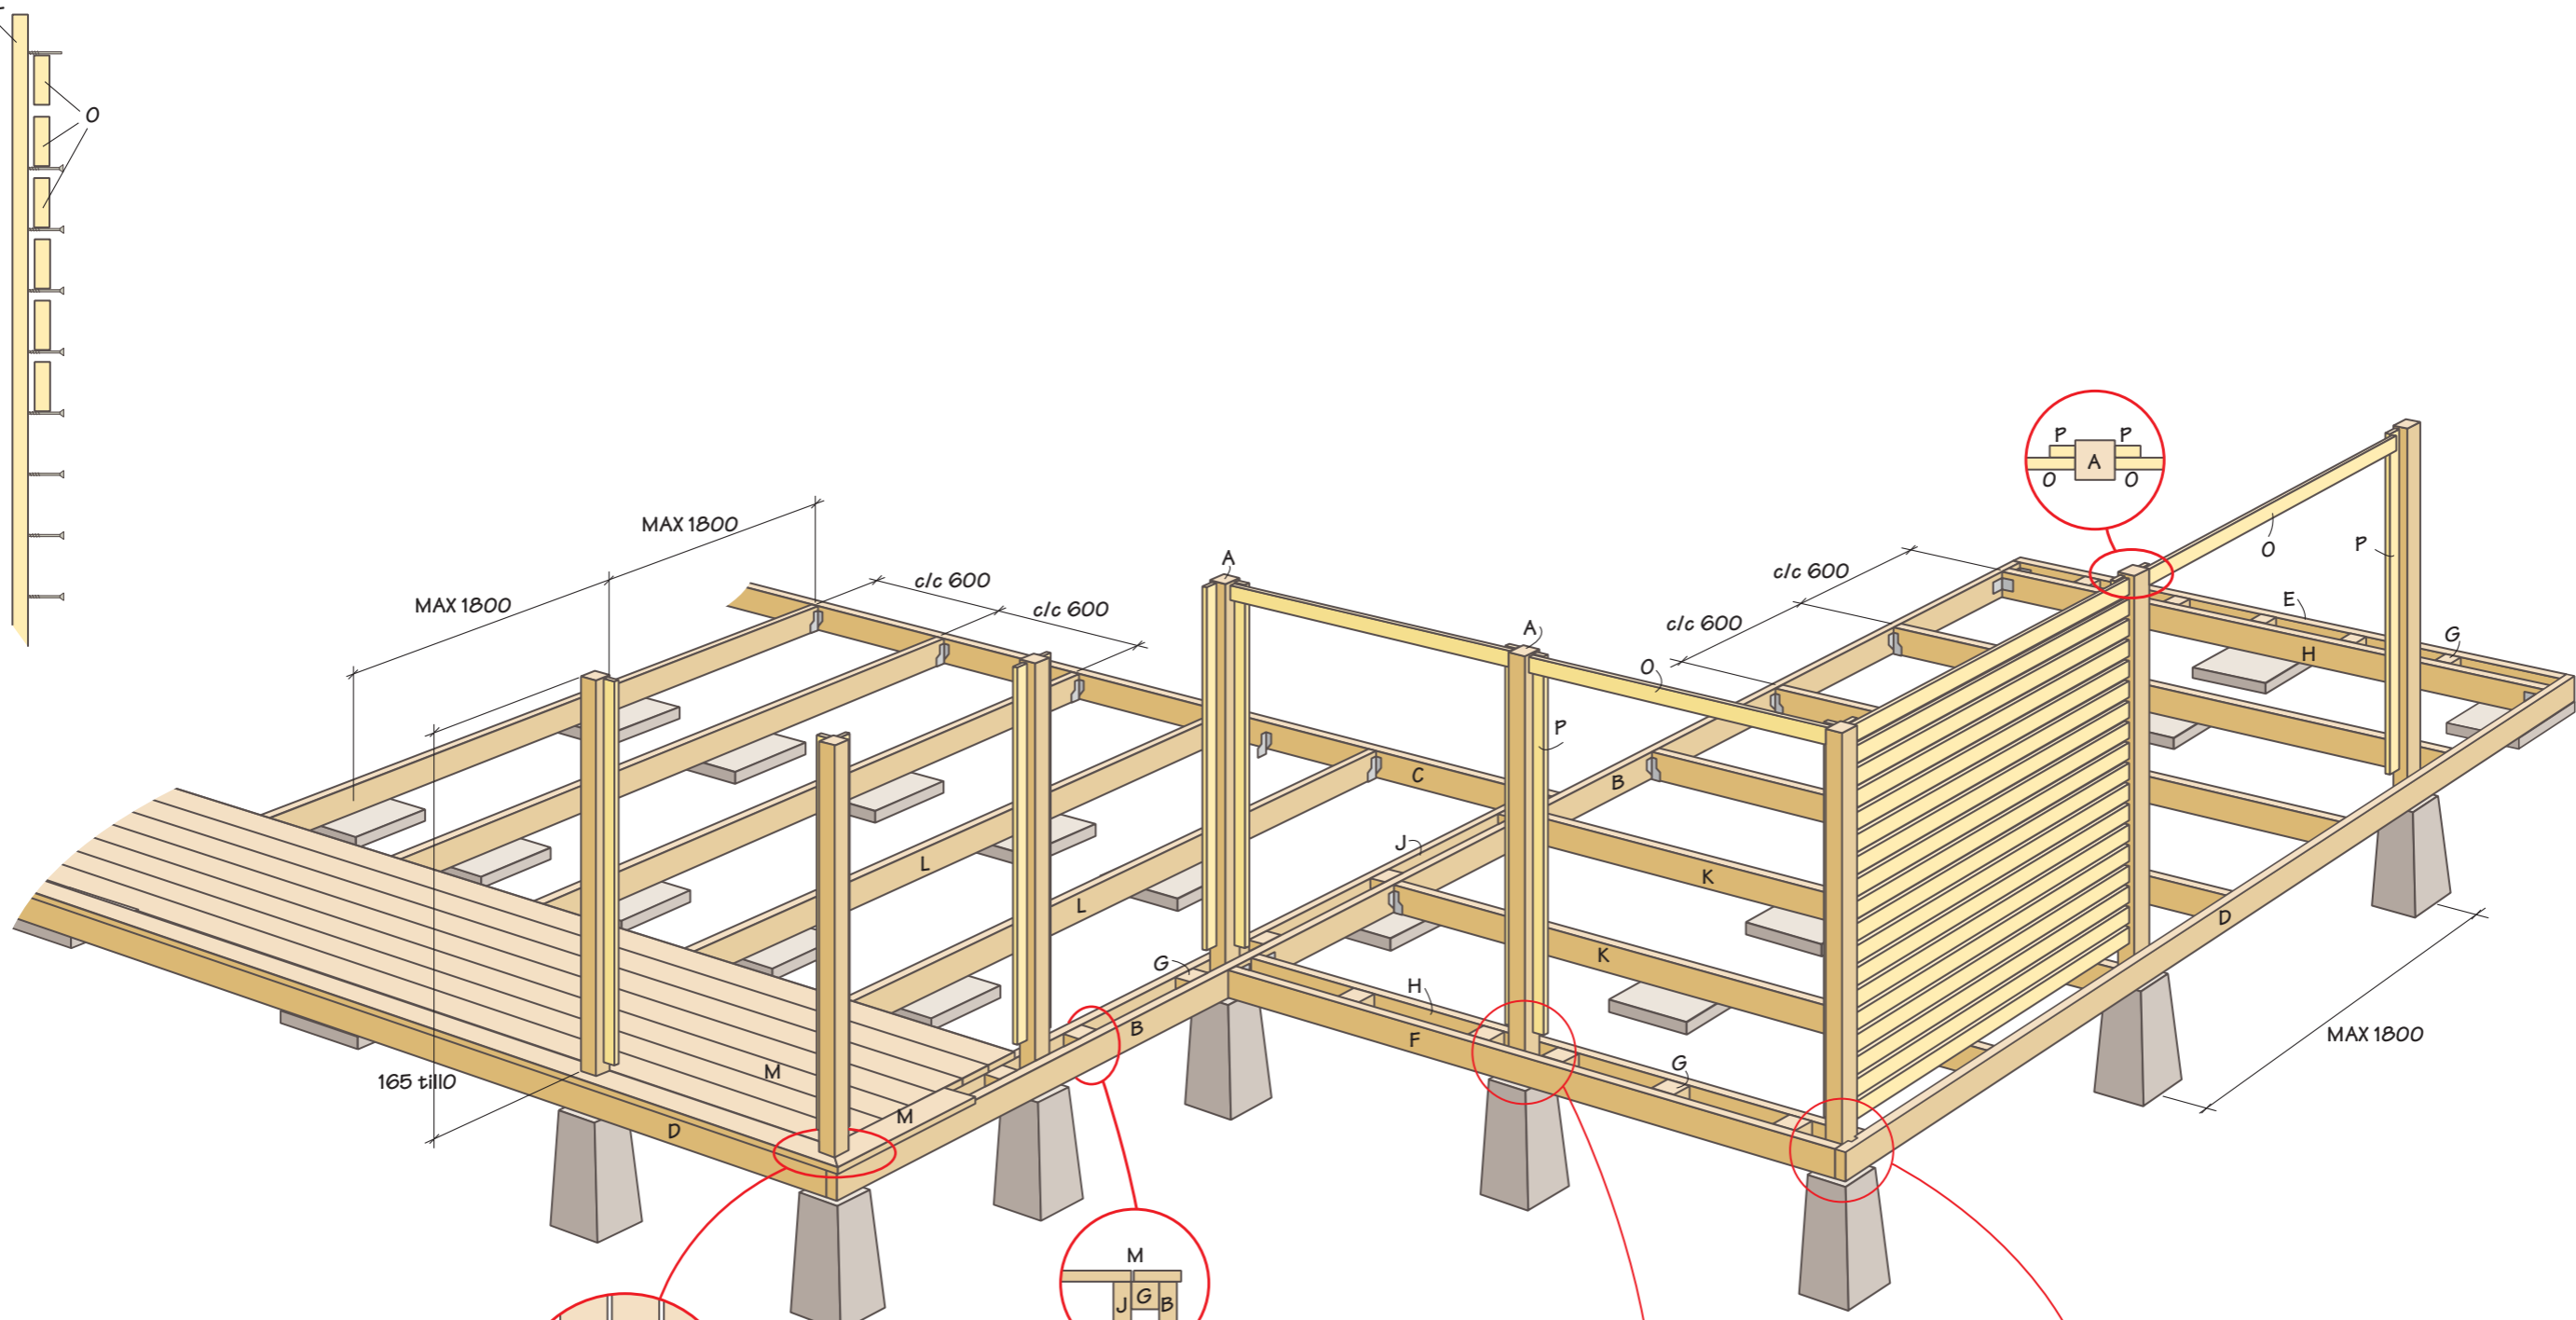

Mått på altanen på bilderna