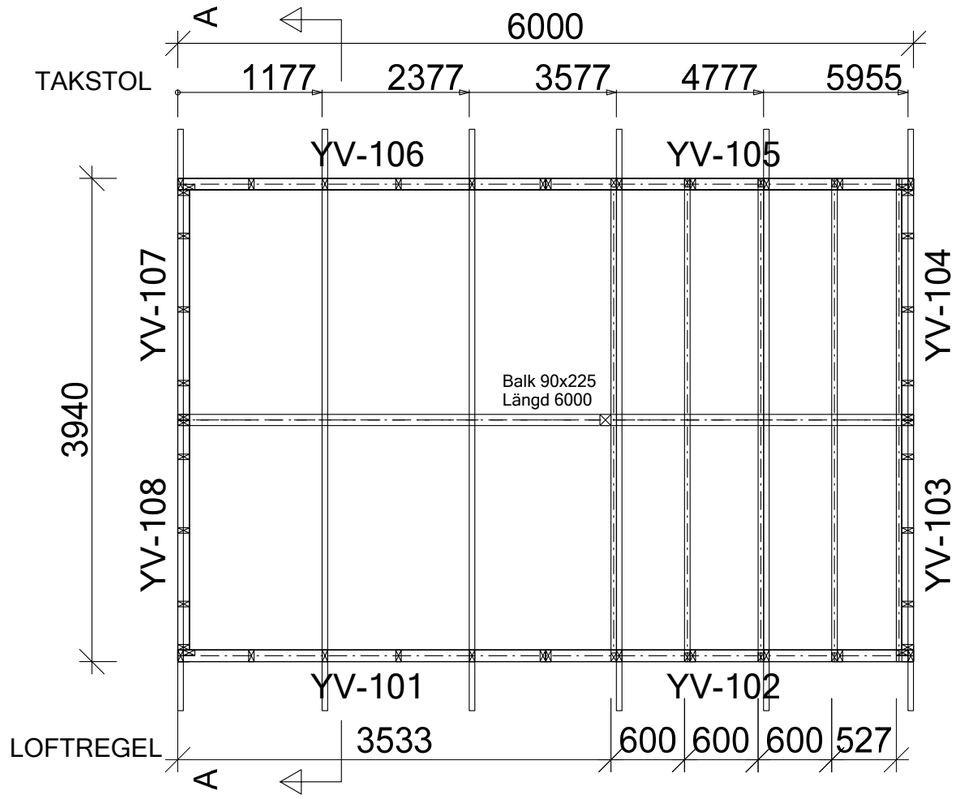

Plan

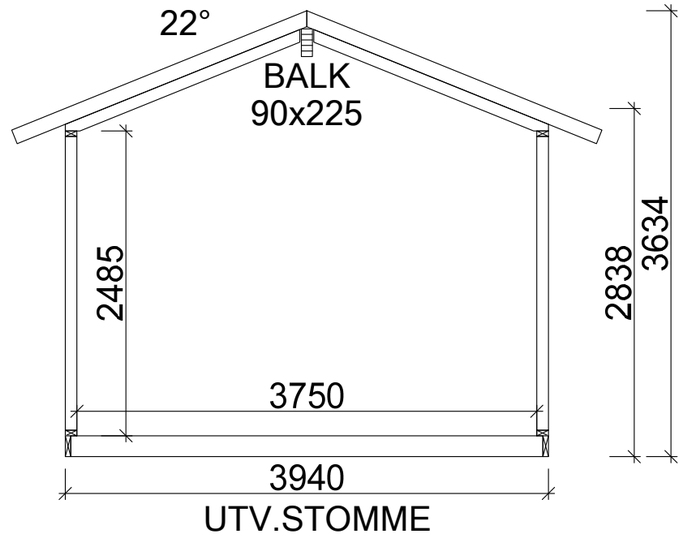

Sektion A-A

Anvisning:

Väggstomme 45x95
Bjälklagsregel 45x170
Plint Ø200

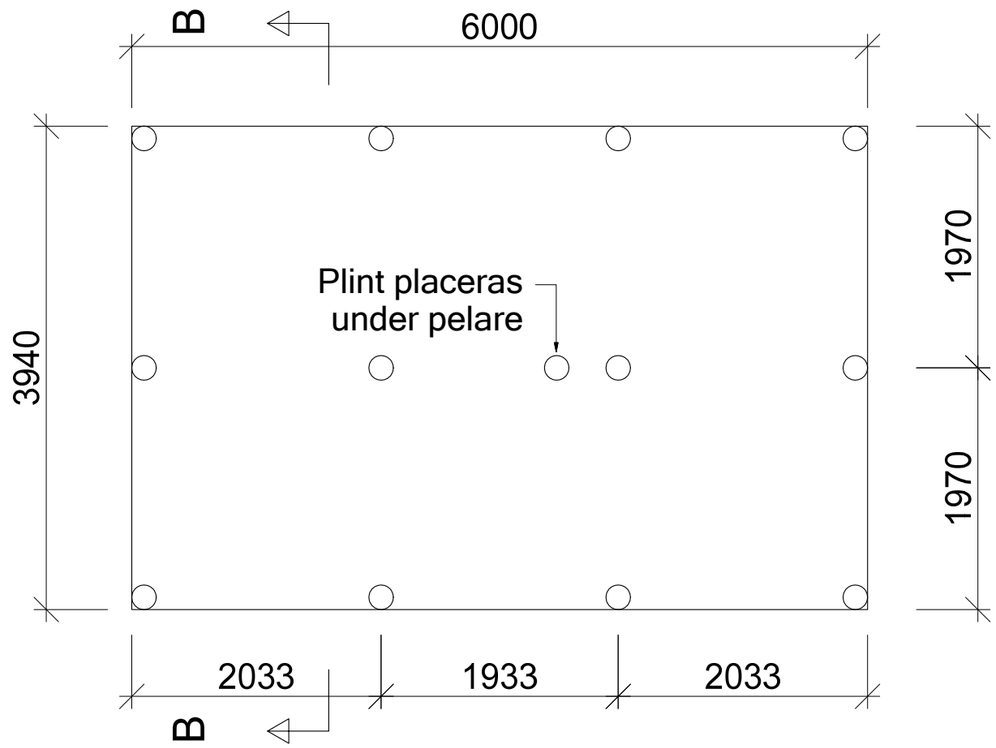

Plintgrund

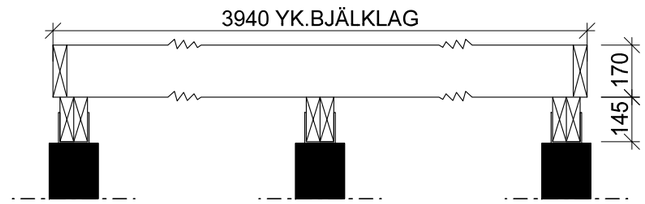

Sektion B-B
Skala 1:25

Byggstommar.se

BET	ANT	ÄNDRINGEN AVSER	DATUM	SIGN

BYGGHANDLING			DATUM 2017-11-03
Plan / Sektion / Plintgrund			ANSVARIG
			SKALA 1:50
UPPDRAG NR/RITN. NR	RIT/KONSTR AV DL	HANDLÄGGARE AW	NUMMER P1 BET