

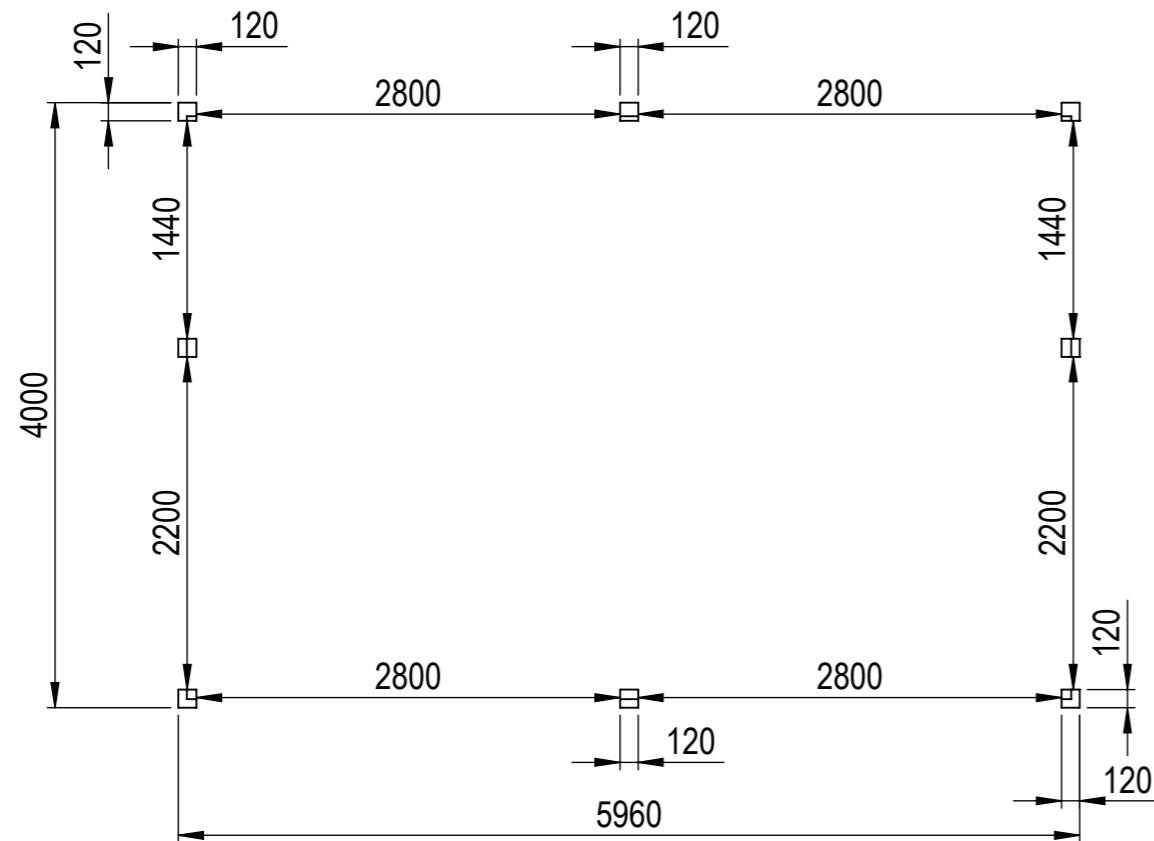


Nr.	Antal	Beskrivning	Kategori	Längd
1	1	225x90	Väggbalk baksida	5960
2	2	225x56	Sidobalk	3854
3	2	120x120	Hömpelare front	2500
4	1	120x120	Hömpelare höger baksida	2325
5	2	90x42	Gavelbalk	4400.952
6	4	90x42	Gavelstöd	174
7	6	180x42	Taktass baksida	150
8	2	90x42	Breddsats gavel front 42x64	2200
9	2	90x42	Breddsats gavel bak 42x64	1440
10	6	180x42	Taktass framsida	245.538
11	4	225x56	Takbalk	3900.914
12	1	56x225	Frontbalk 2	5848
13	2	120x120	Mittpelare sidor	2142
14	1	120x120	Mittpelare front	2500
15	2	225x56	Frontbalk 1, 3	5960
16	1	120x120	Mittpelare baksida	2142
17	2	90x42	Breddsats front 42x64	2800
18	1	120x120	Hömpelare vänster bak	2325
19	2	56x225	Täckt sida 2	1965
20	2	225x56	Täckt sida 1	3910
21	2	90x42	Takfotsbalk höger front/baksida	3789
22	2	90x42	Breddsats baksida 42x30	2800
23	2	90x42	Takfotsbalk vänster front/baksida	2519

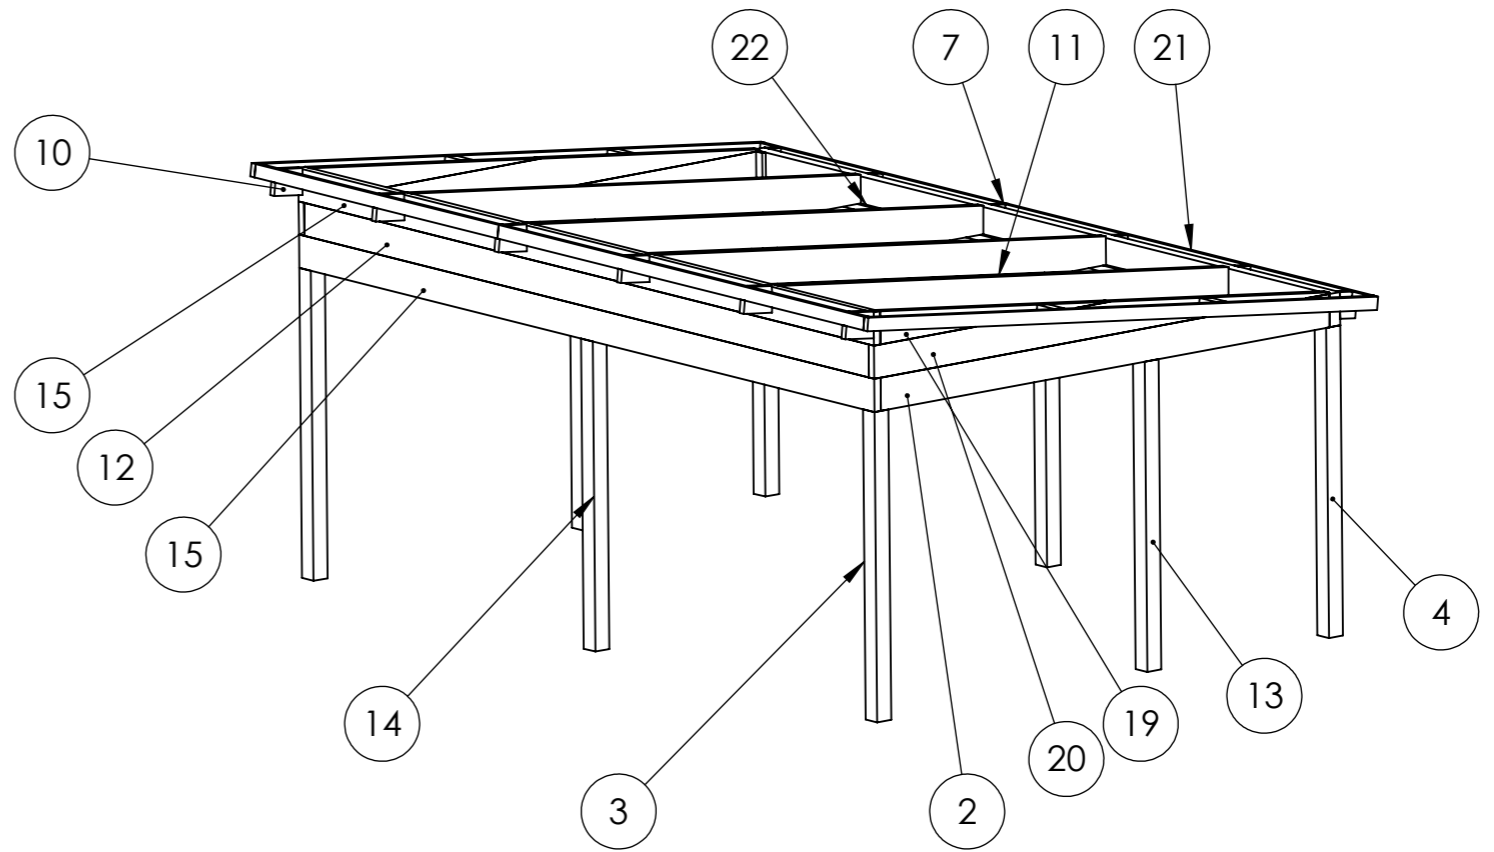


This drawing must not be copied, transmitted or disclosed to any third party.


	Material	
	Offertnr.	Färg
	Ordernr.	Beredare
	Weight	Datum 2022-12-12
	Scale 1:50	Description Fristående 24 m2 Snözon 2,5 vinter
	Sheet 1/29	

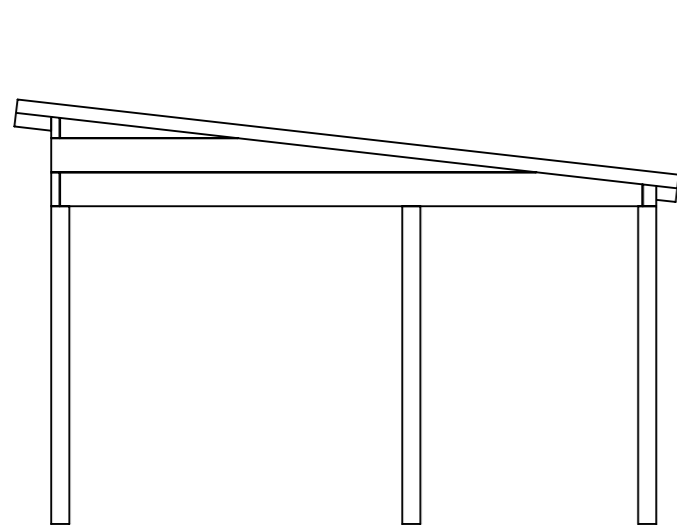



Höger sida

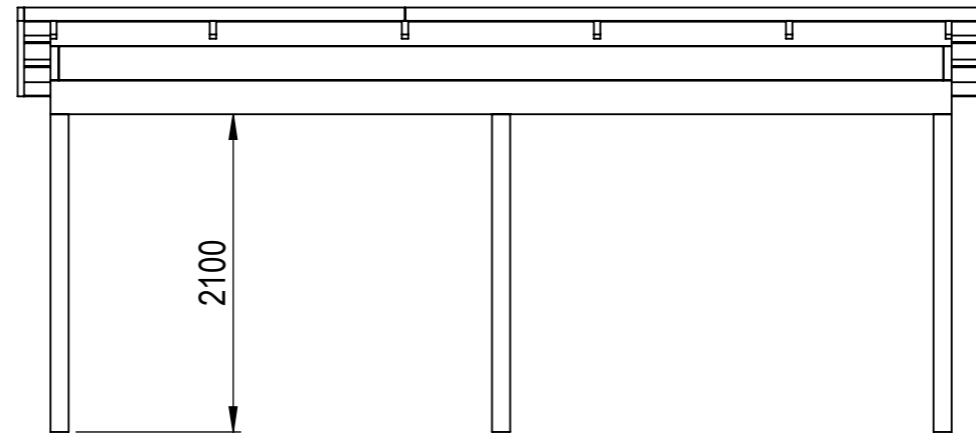

Framsida

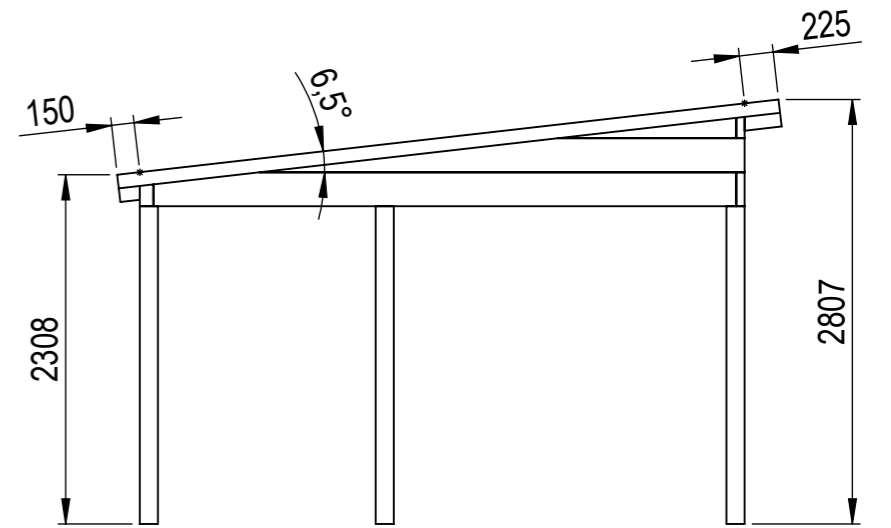


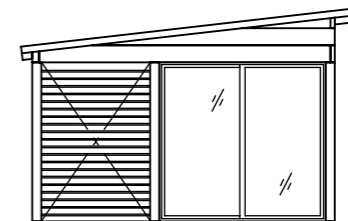
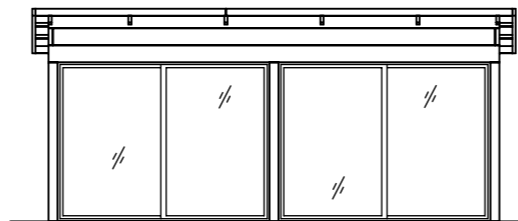
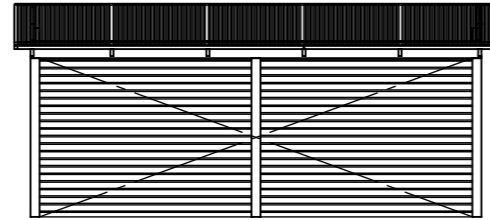
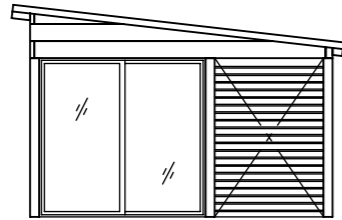
Vänster sida

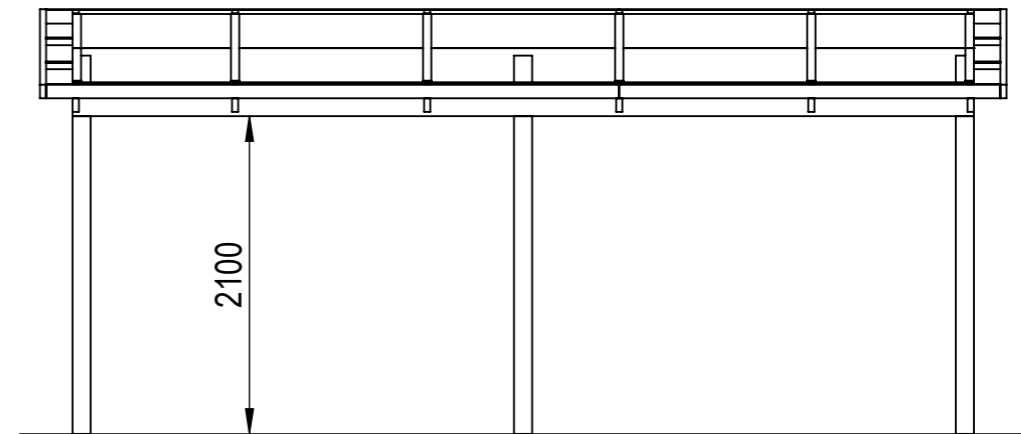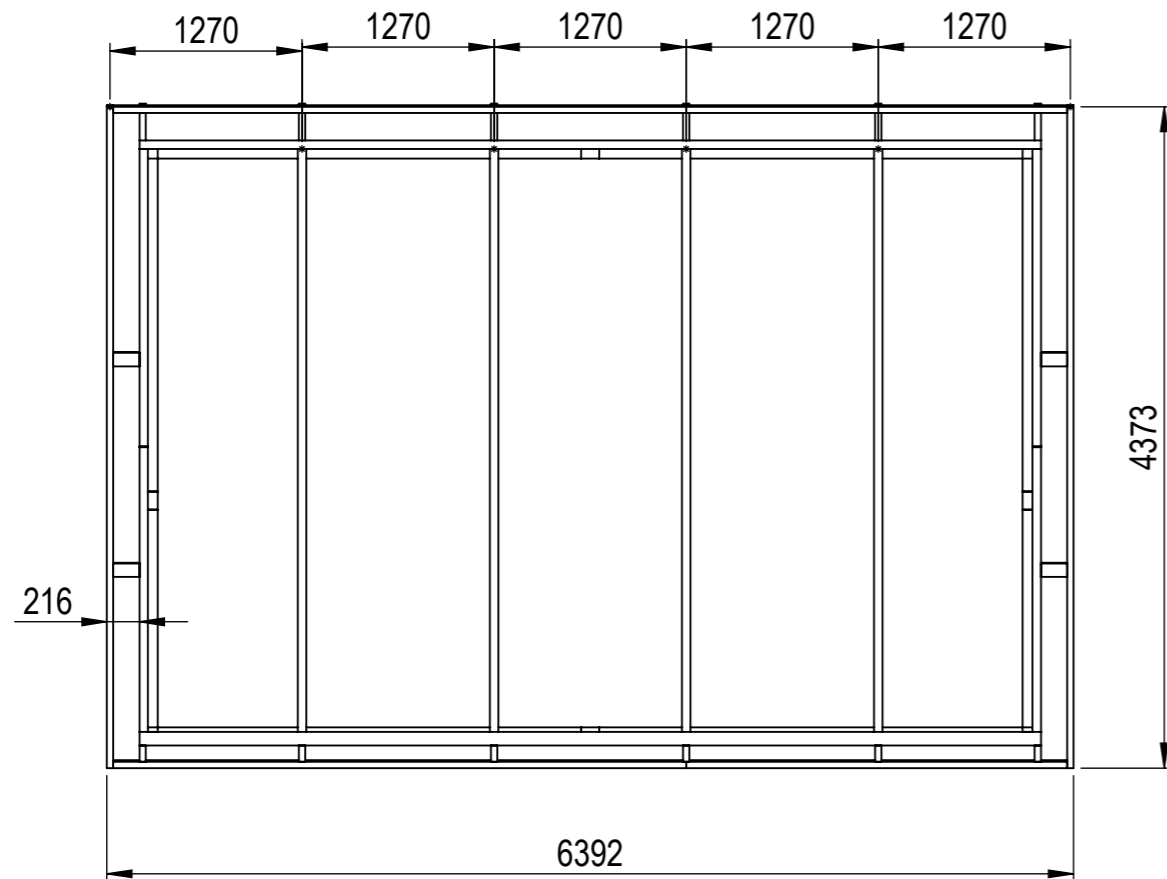

Baksida

This drawing must not be copied, transmitted or disclosed to any third party.


 <span style="font-size: 24pt; font-weight: bold;">A3</span>	Material	
	Offertnr.	Färg
	Ordernr.	Beredare
	Weight	Datum <b>2022-12-12</b>
	Scale <b>1:50</b>	Description
Sheet <b>2/29</b>	Fristående 24 m2 Snözon 2,5 vinter	




Panel och regelverk i öppningar  
utan glaspartier ingår ej.




	Material	
	Offernr.	Färg
	Ordernr.	Beredare
	Weight	Datum 2022-12-12
	Scale	1:100
	Sheet	3/29
		Description Fristående 24 m2 Snözon 2,5 vinter

This drawing must not be copied, transmitted or disclosed to any third party.

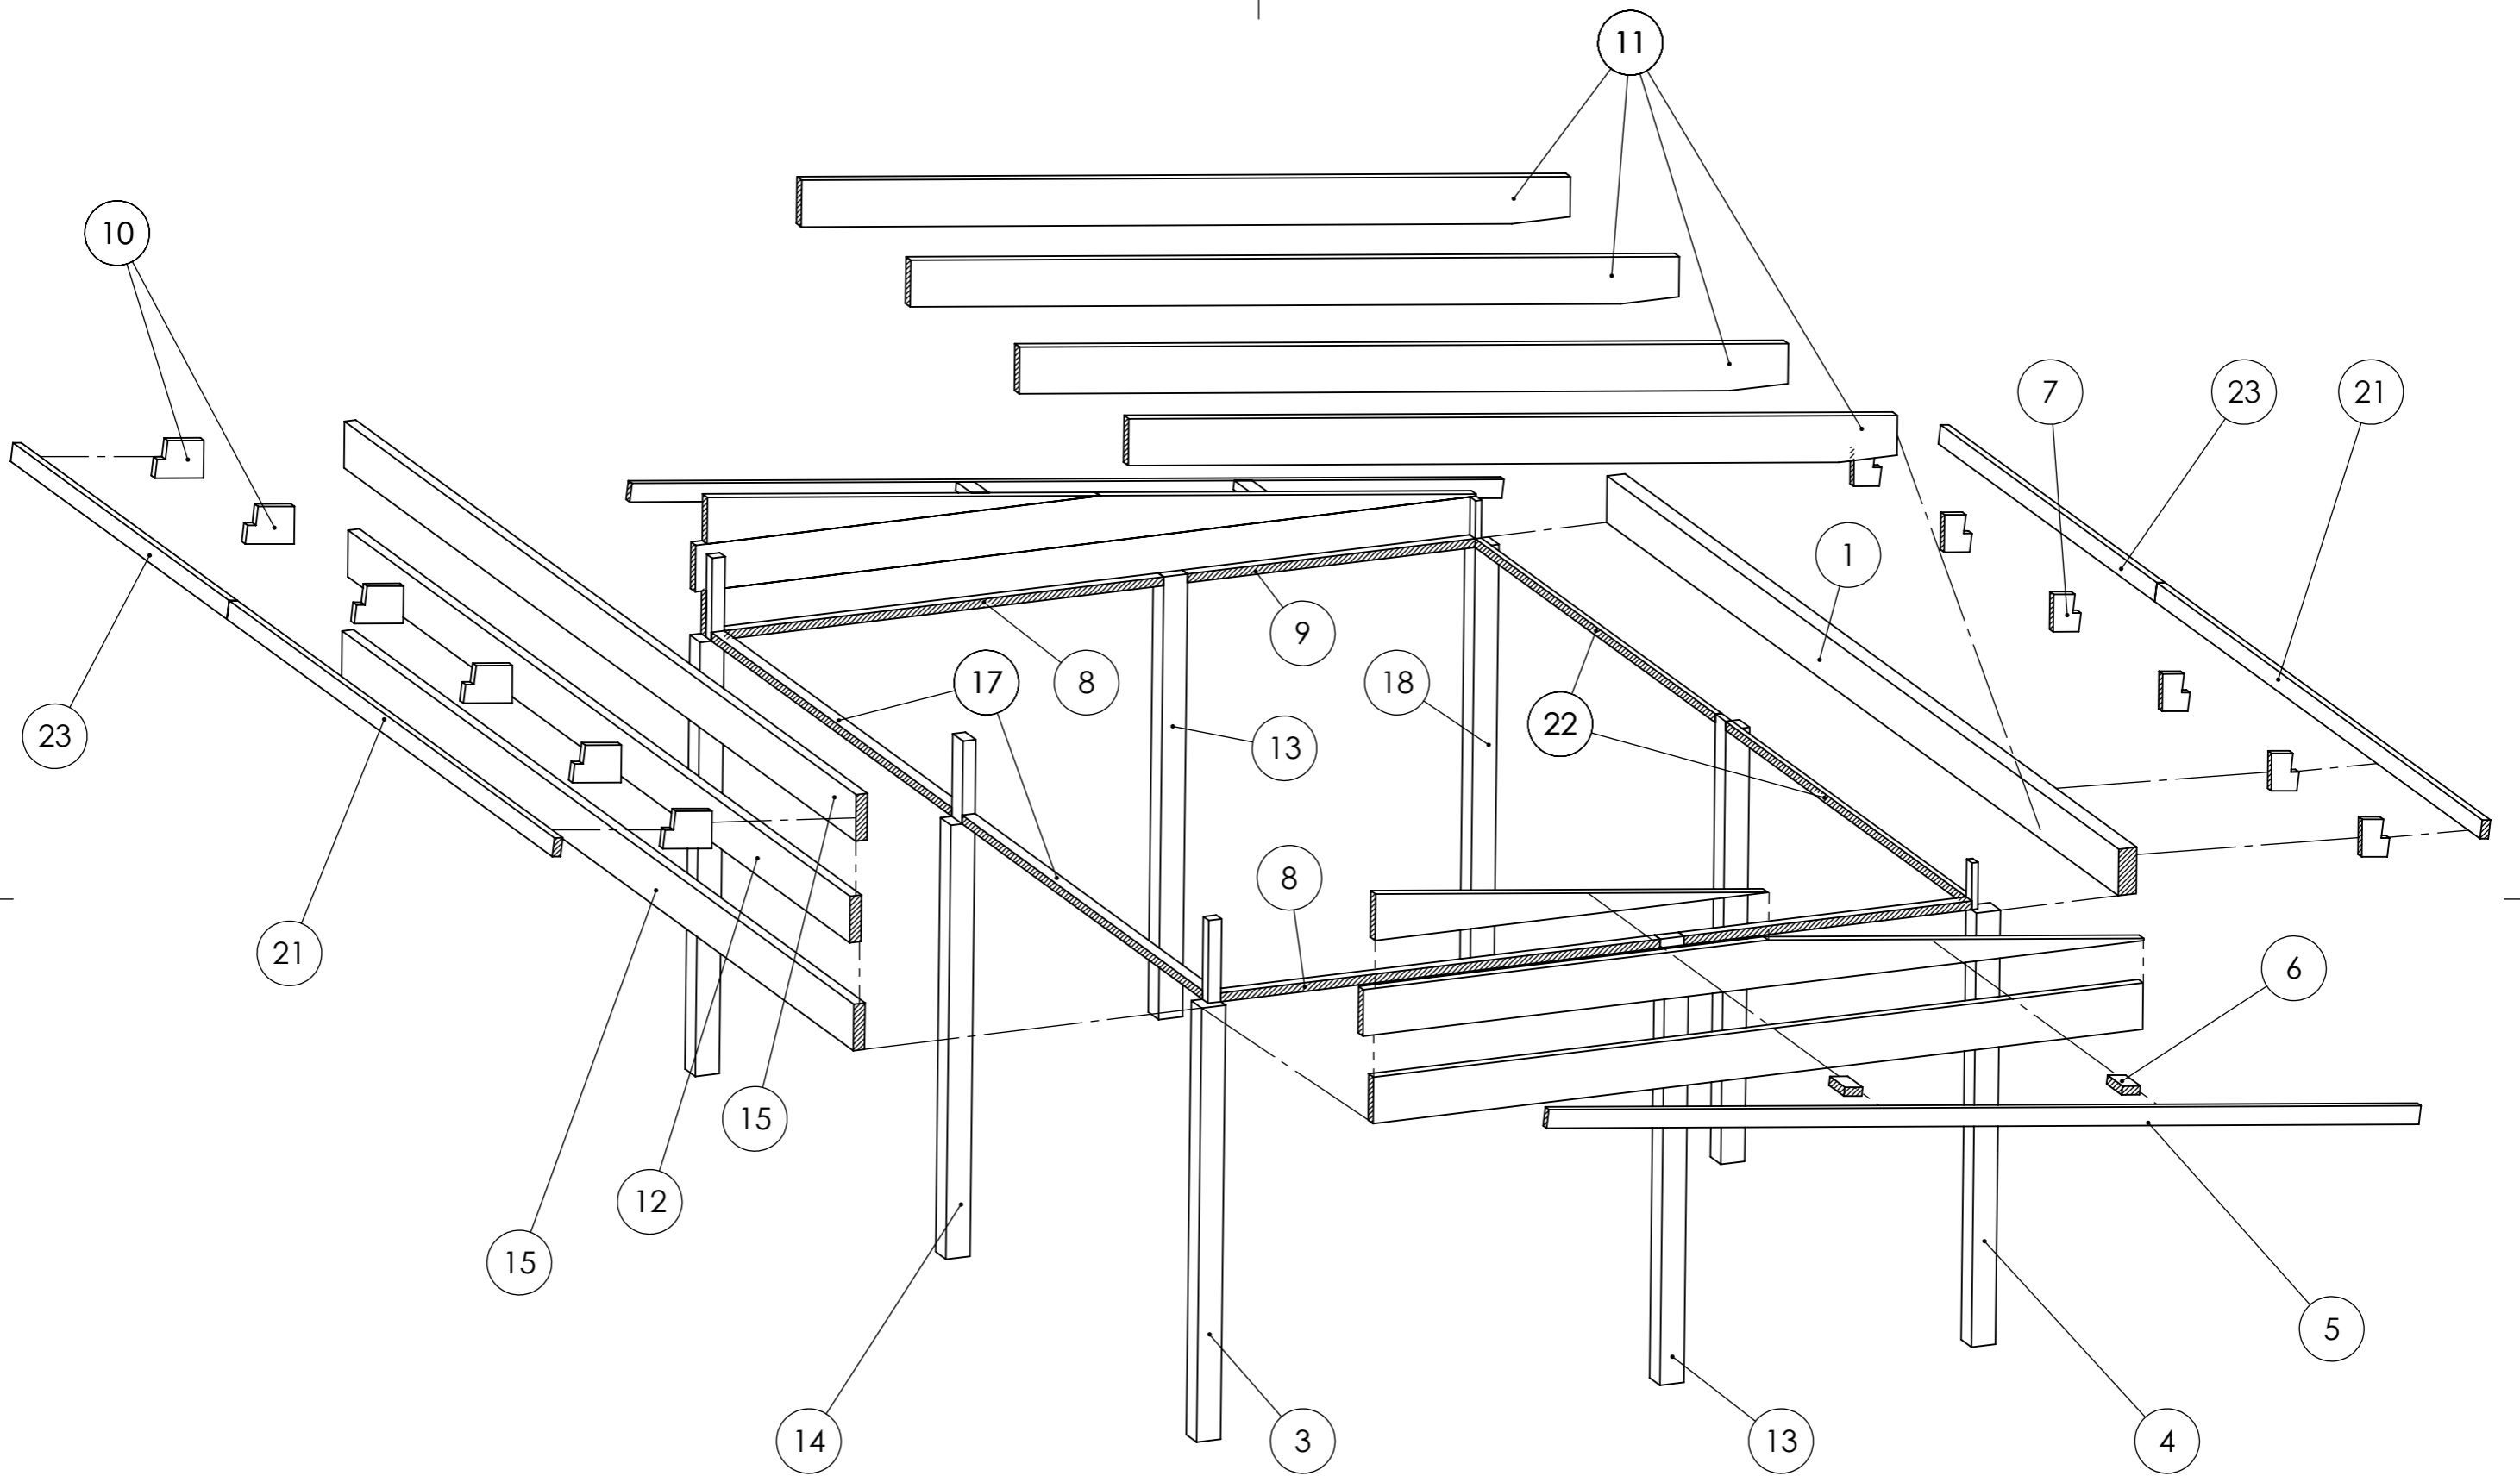


 <b>A3</b>	Material	
	Offertnr.	Färg
	Ordernr.	Beredare
	Weight	Datum <b>2022-12-12</b>
	Scale <b>1:30</b>	Description
Sheet	Fristående 24 m2 Snözon 2,5 vinter	

This drawing must not be copied, transmitted or disclosed to any third party.

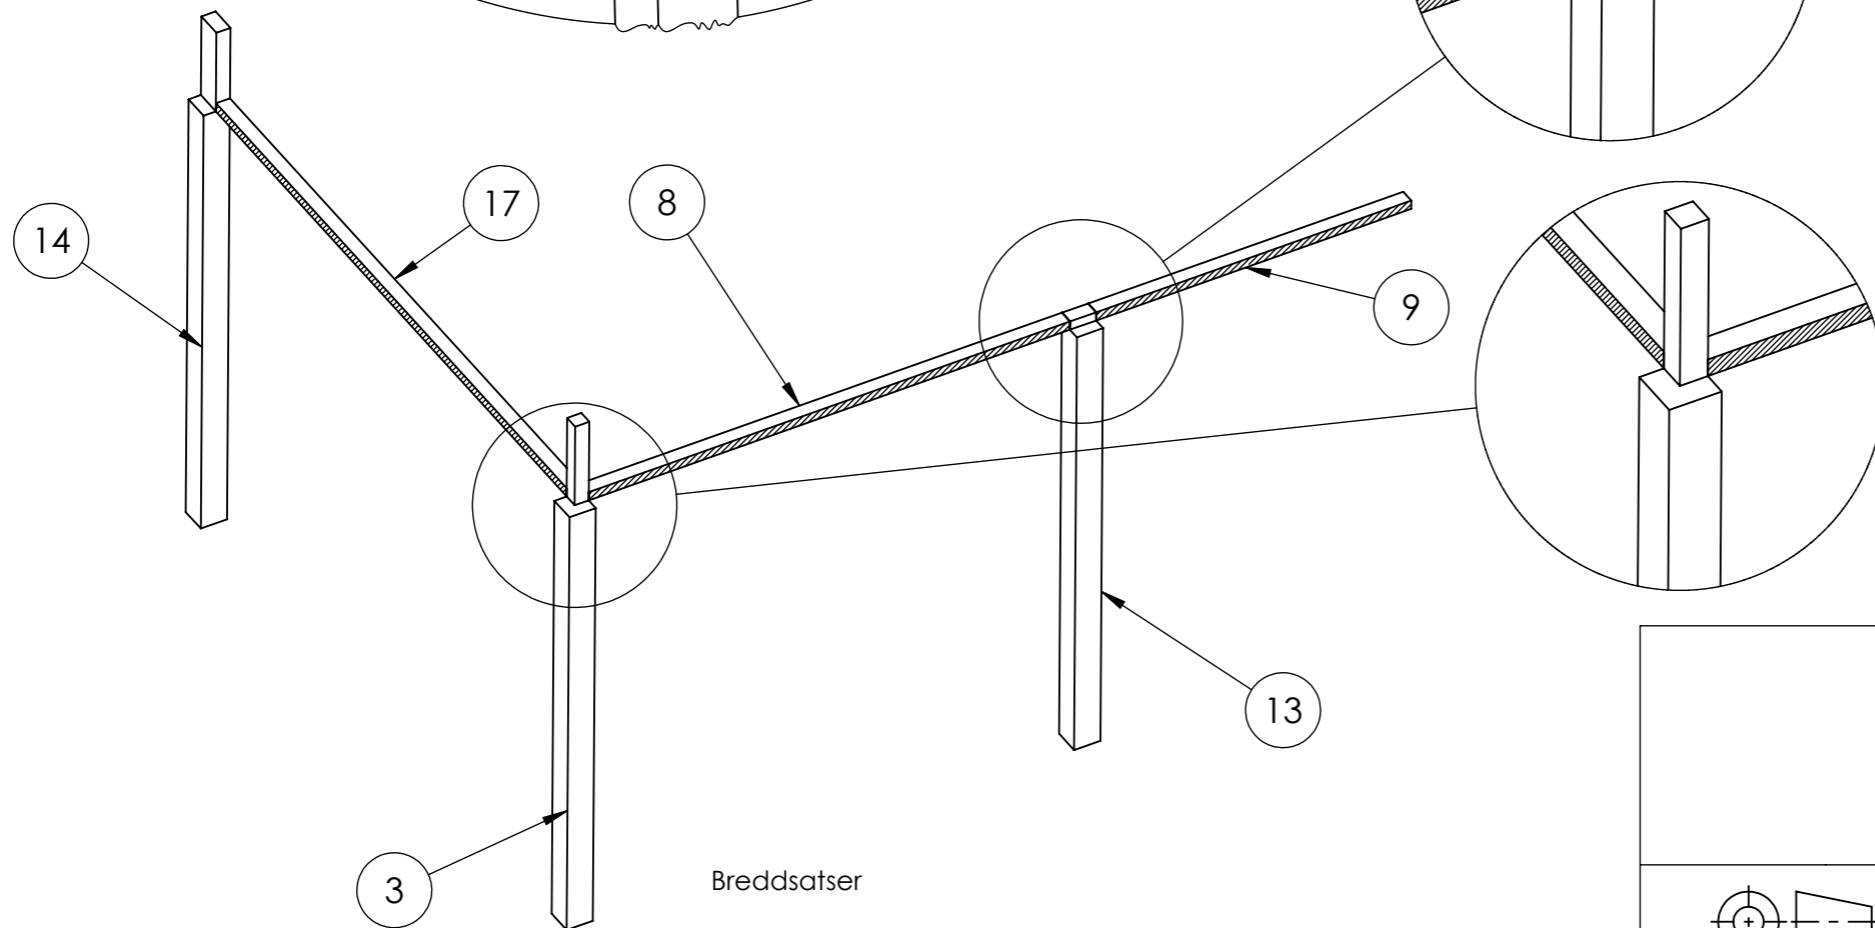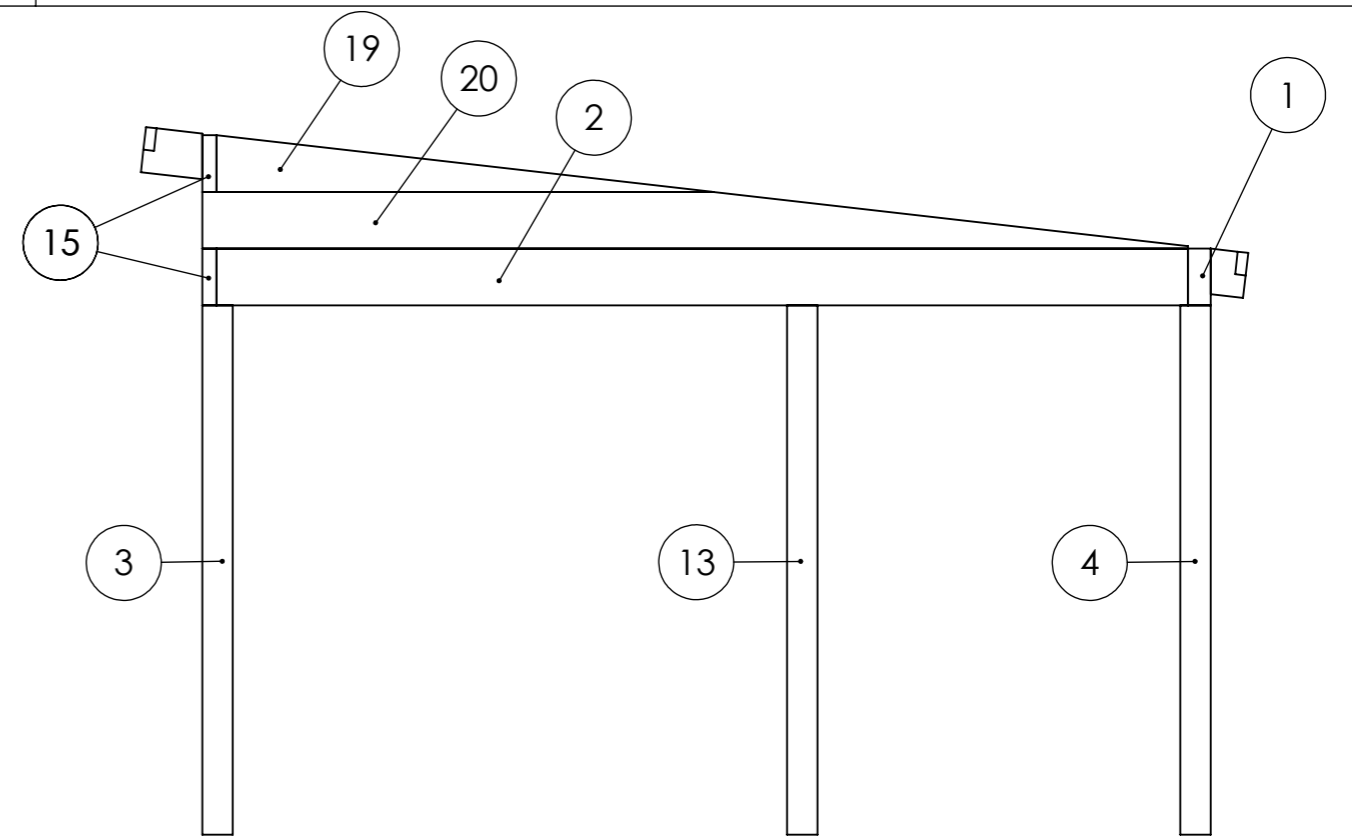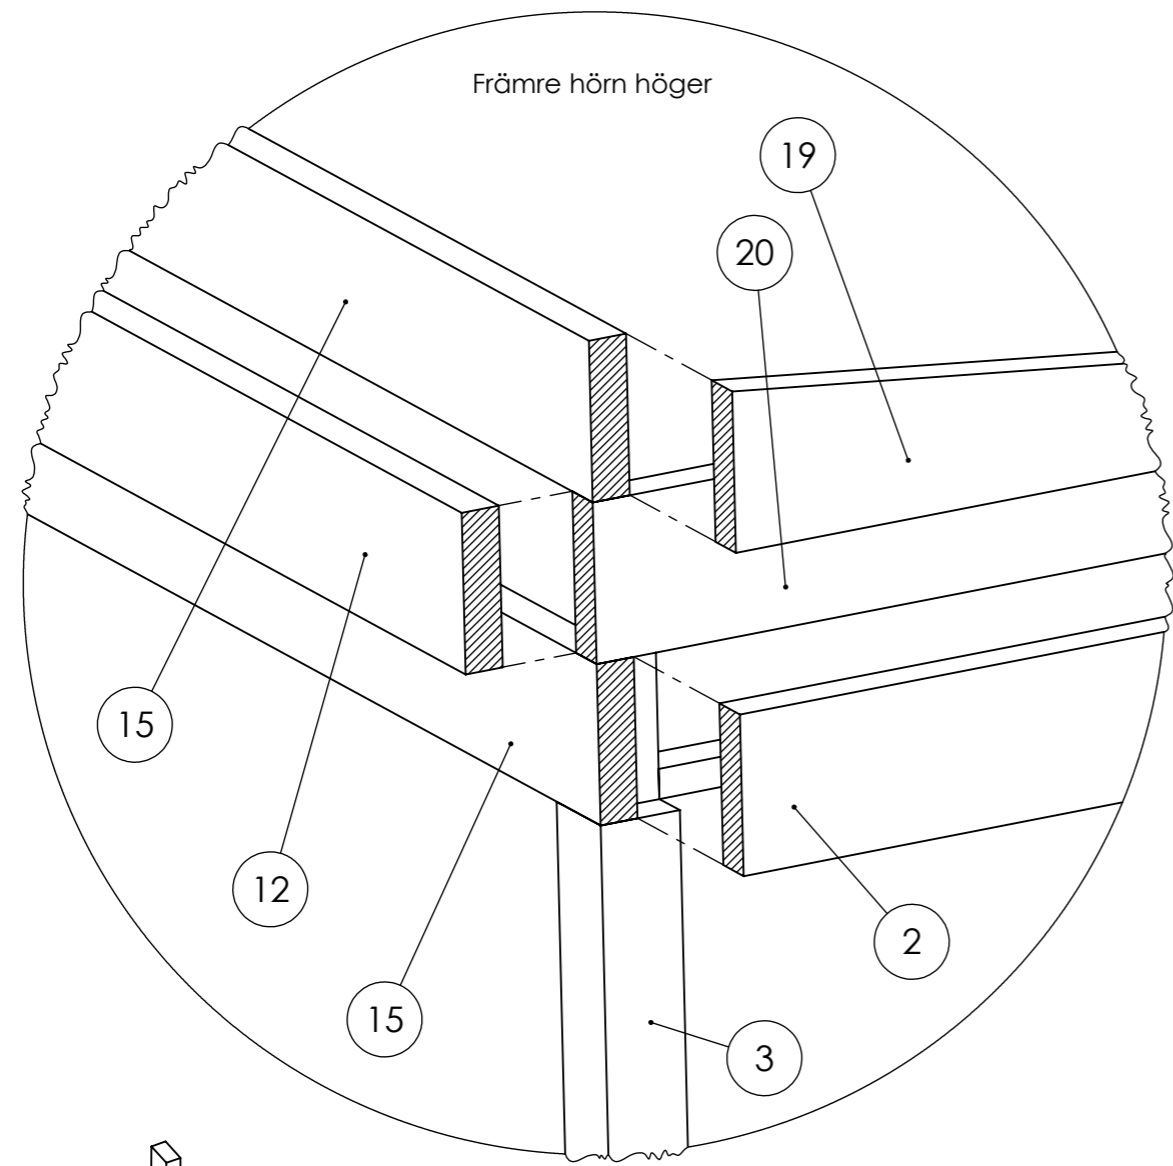



Material	
Offernr.	Färg
Ordernr.	Beredare
Weight	Datum 2022-12-12
Scale	Description
Sheet	Fristående 24 m2 Snözon 2,5 vinter

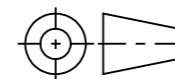

A3

This drawing must not be copied, transmitted or disclosed to any third party.

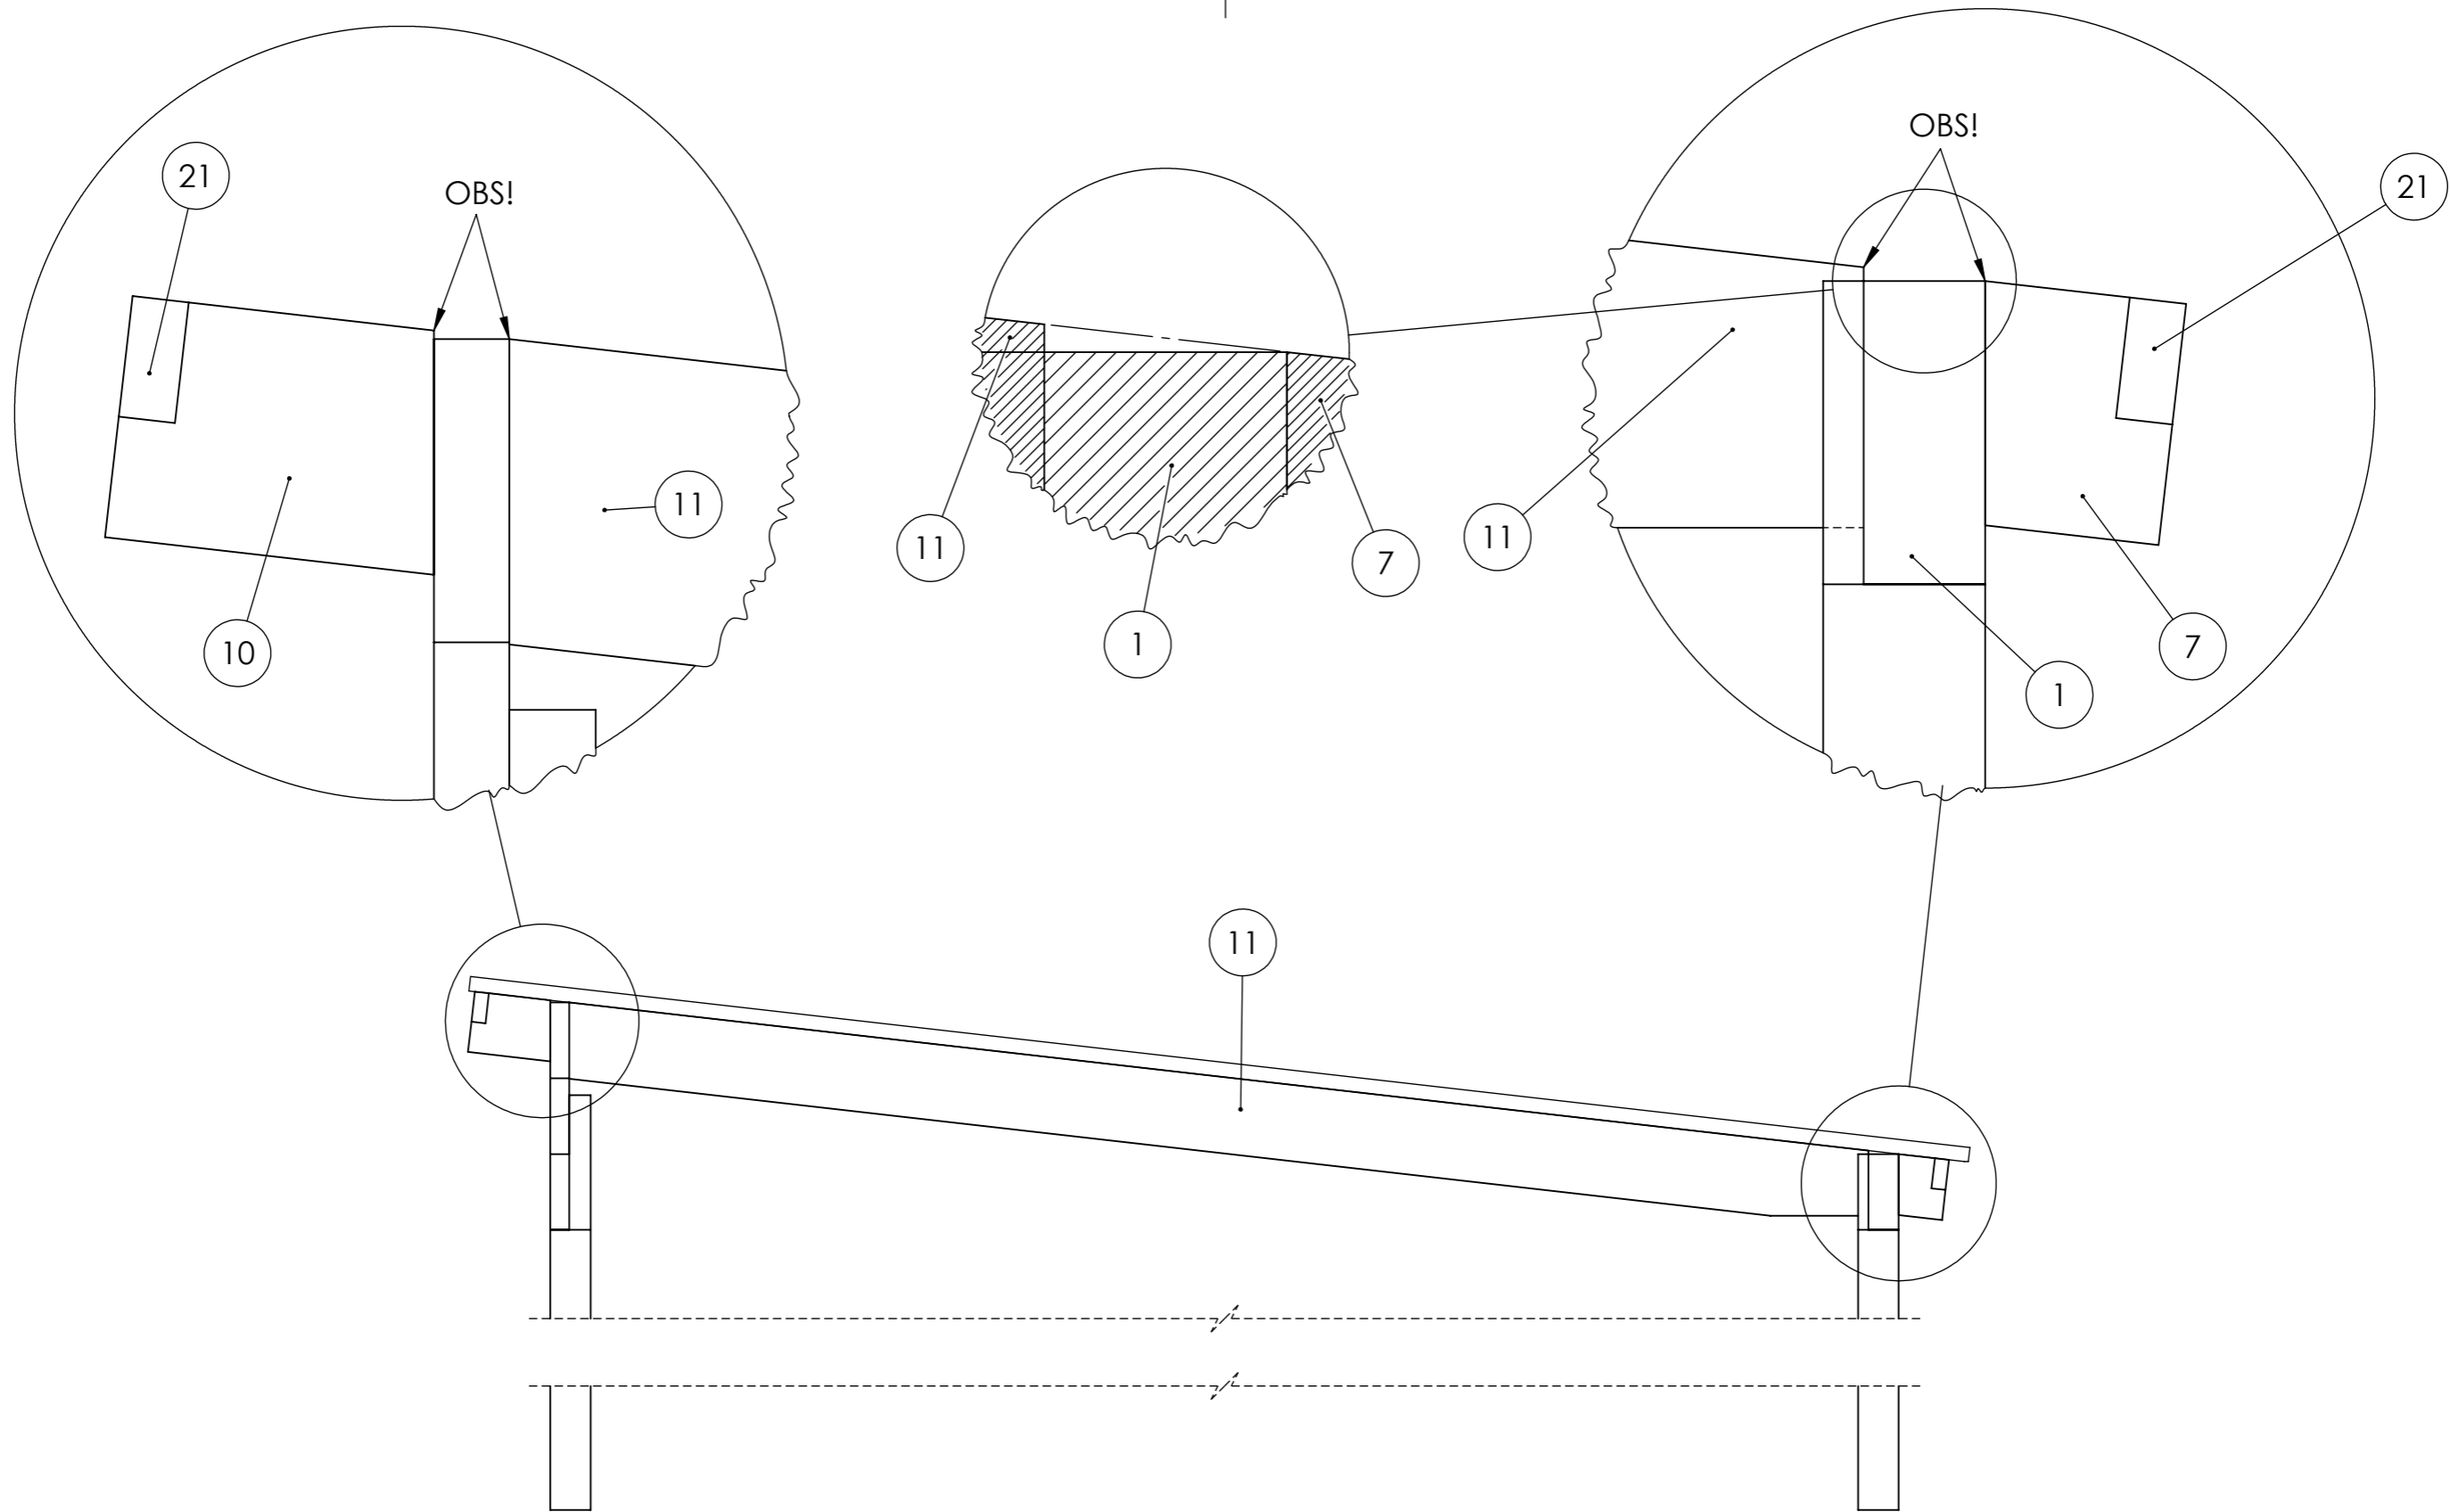

 <b>A3</b>	Material	
	Offertnr.	Färg
	Ordernr.	Beredare
	Weight	Datum <b>2022-12-12</b>
	Scale <b>1:20</b>	Description
Sheet <b>6/29</b>	Fristående 24 m2 Snözon 2,5 vinter	